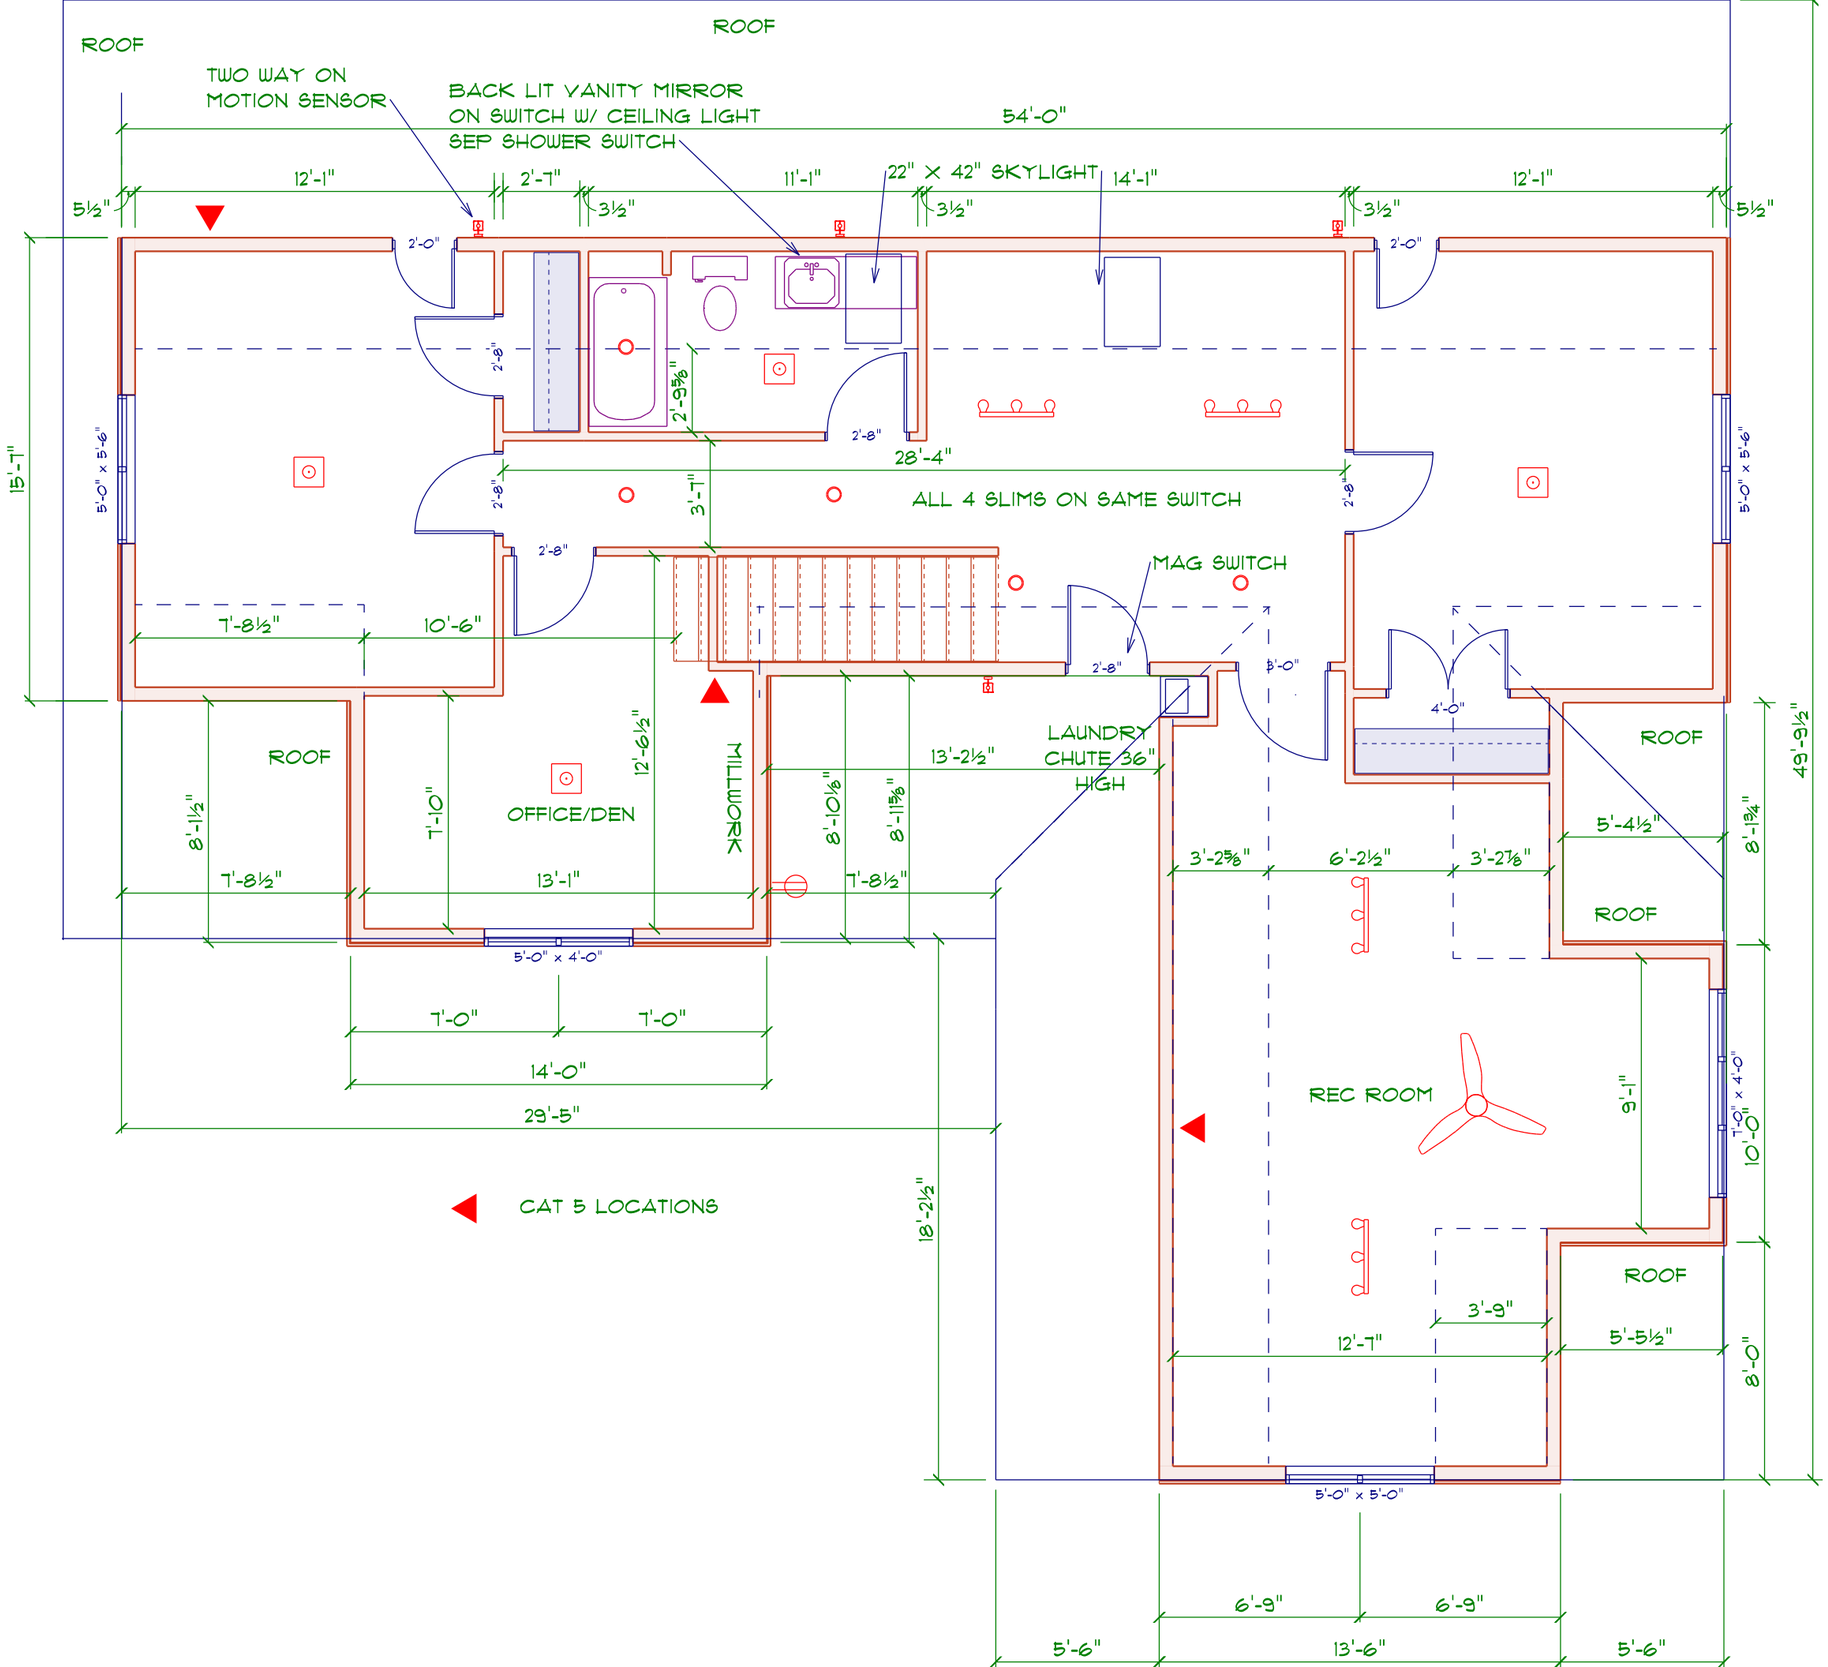
ROOF
ROOF
TWO WAY ON
MOTION SENSOR
BACK LIT VANITY MIRROR
ON SWITCH W/ CEILING LIGHT
SEP SHOWER SWITCH
54'-0"
22" X 42" SKYLIGHT
12'-1"
2'-7"
11'-1"
14'-1"
12'-1"
5½"
3½"
3½"
3½"
5½"
2'-0"
2'-0"
2'-8"
2'-9⅝"
2'-8"
28'-4"
ALL 4 SLIMS ON SAME SWITCH
5'-0" x 5'-6"
5'-0" x 5'-6"
15'-7"
2'-8"
2'-8"
2'-8"
3'-7"
MAG SWITCH
7'-8½"
10'-6"
2'-8"
3'-0"
4'-0"
ROOF
ROOF
LAUNDRY
CHUTE 36"
HIGH
13'-2½"
12'-6½"
MILLWORK
8'-10⅛"
8'-11⅝"
8'-1½"
7'-10"
OFFICE/DEN
7'-8½"
13'-1"
7'-8½"
3'-2⅝"
6'-2½"
3'-2⅞"
5'-4½"
8'-1¾"
49'-9½"
ROOF
5'-0" x 4'-0"
7'-0"
7'-0"
14'-0"
29'-5"
REC ROOM
9'-1"
5'-0" x 4'-0"
7'-0"
10'-0"
18'-2½"
ROOF
3'-9"
12'-7"
5'-5½"
8'-0"
5'-0" x 5'-0"
6'-9"
6'-9"
5'-6"
13'-6"
5'-6"
CAT 5 LOCATIONS